


MULDENVERSICKERUNG MIT DAUERSTAUBEREICH


Prinzipskizze M 1:50

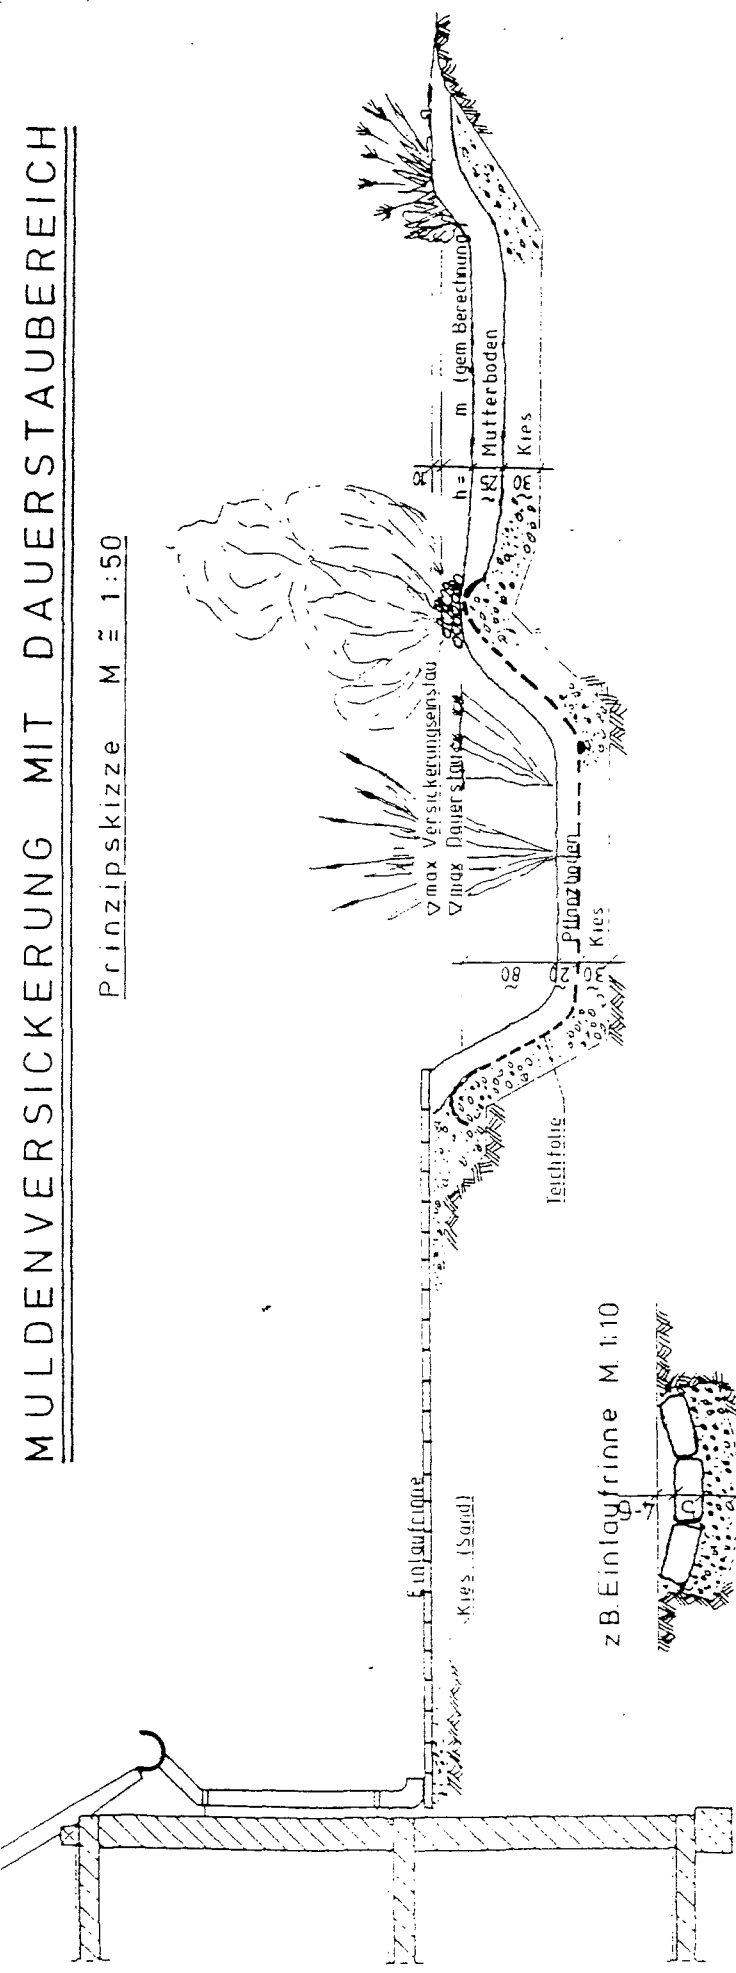

z.B. Einlaufrinne M 1:10



SCHNITT

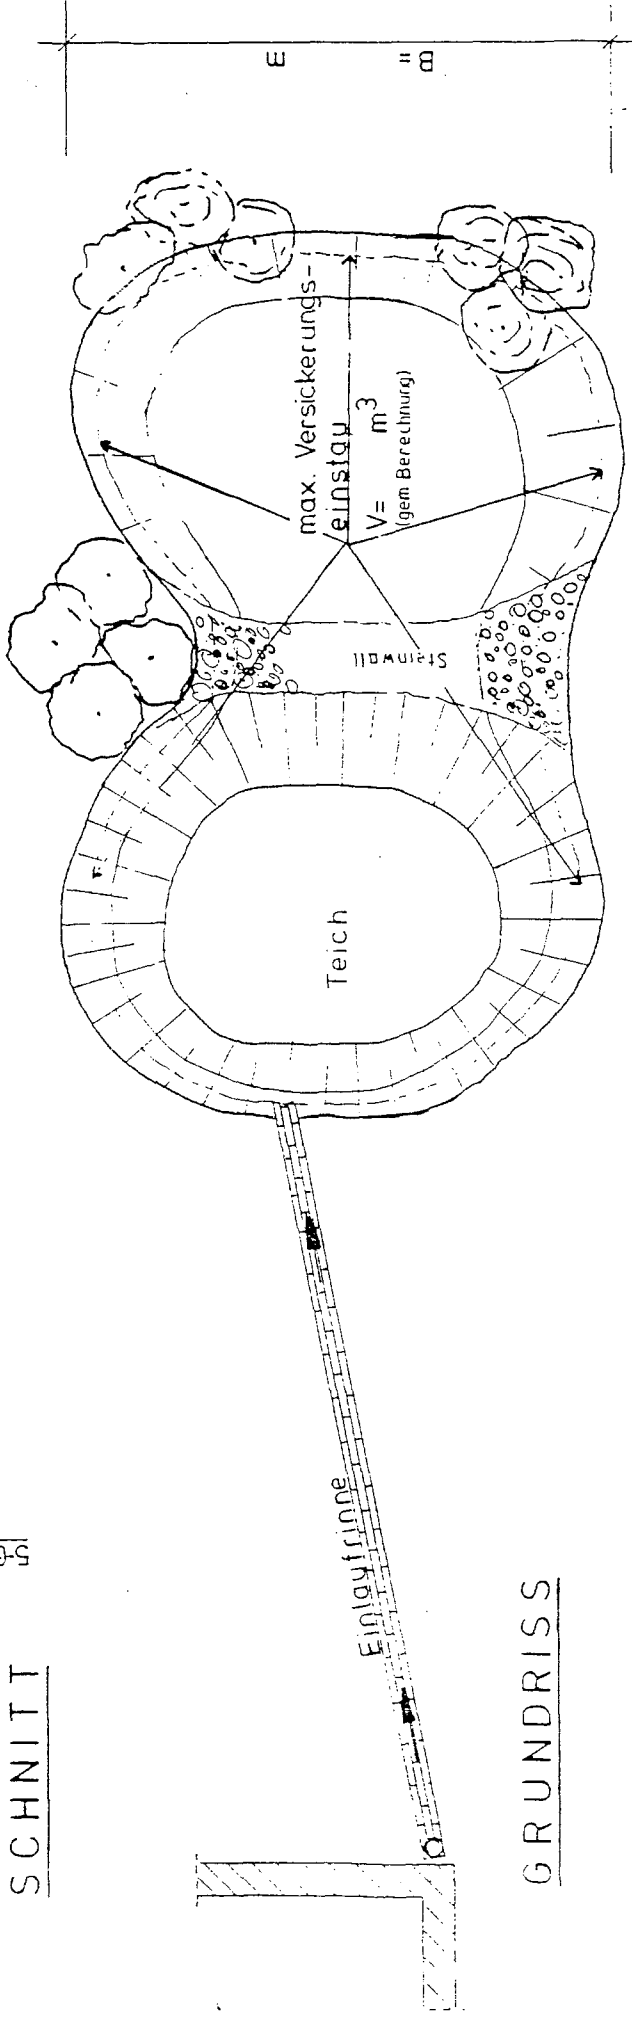

GRUNDRISS