



RIGOLENVERSICKERUNG


Prinzipskizze M ≈ 1:50

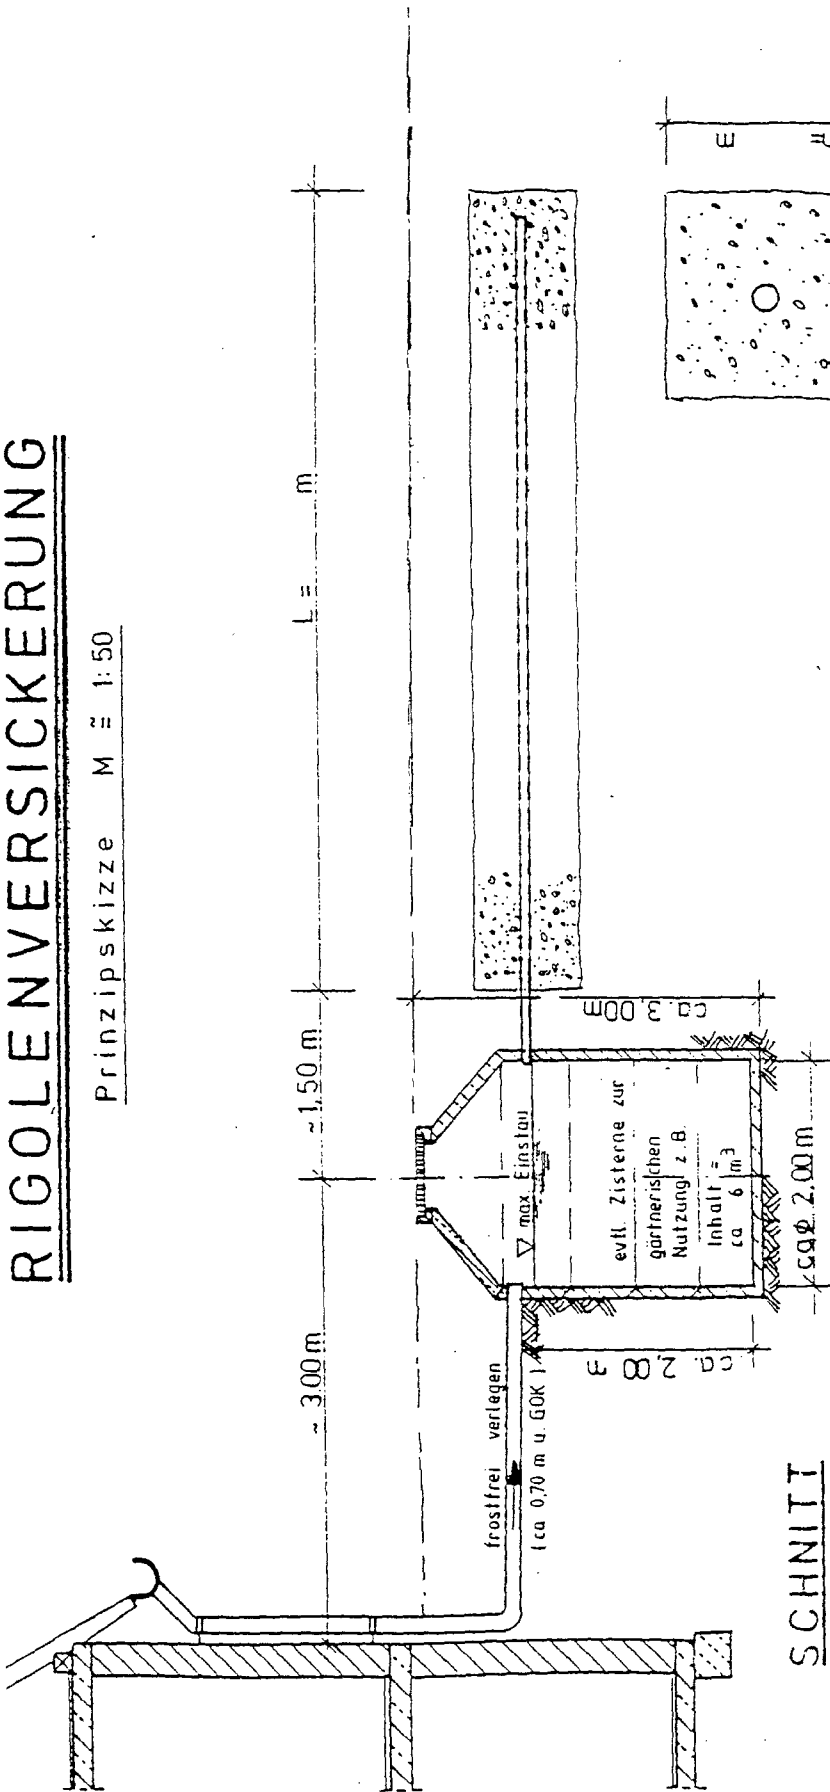

SCHNITT

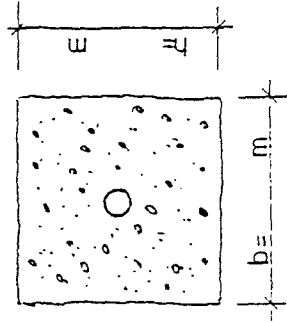

Schnitt A-A
M 1:25

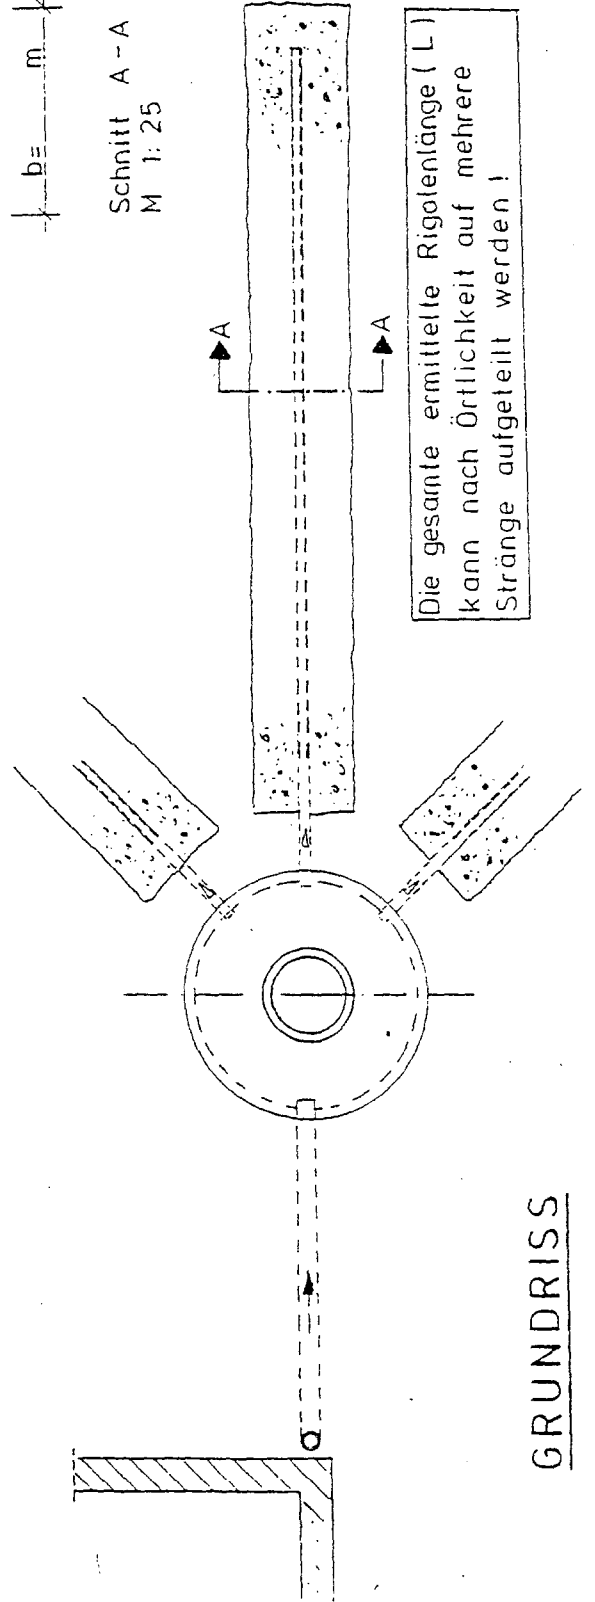

GRUNDRISS