


Auszug aus dem rechtswirksamen Flächennutzungsplan

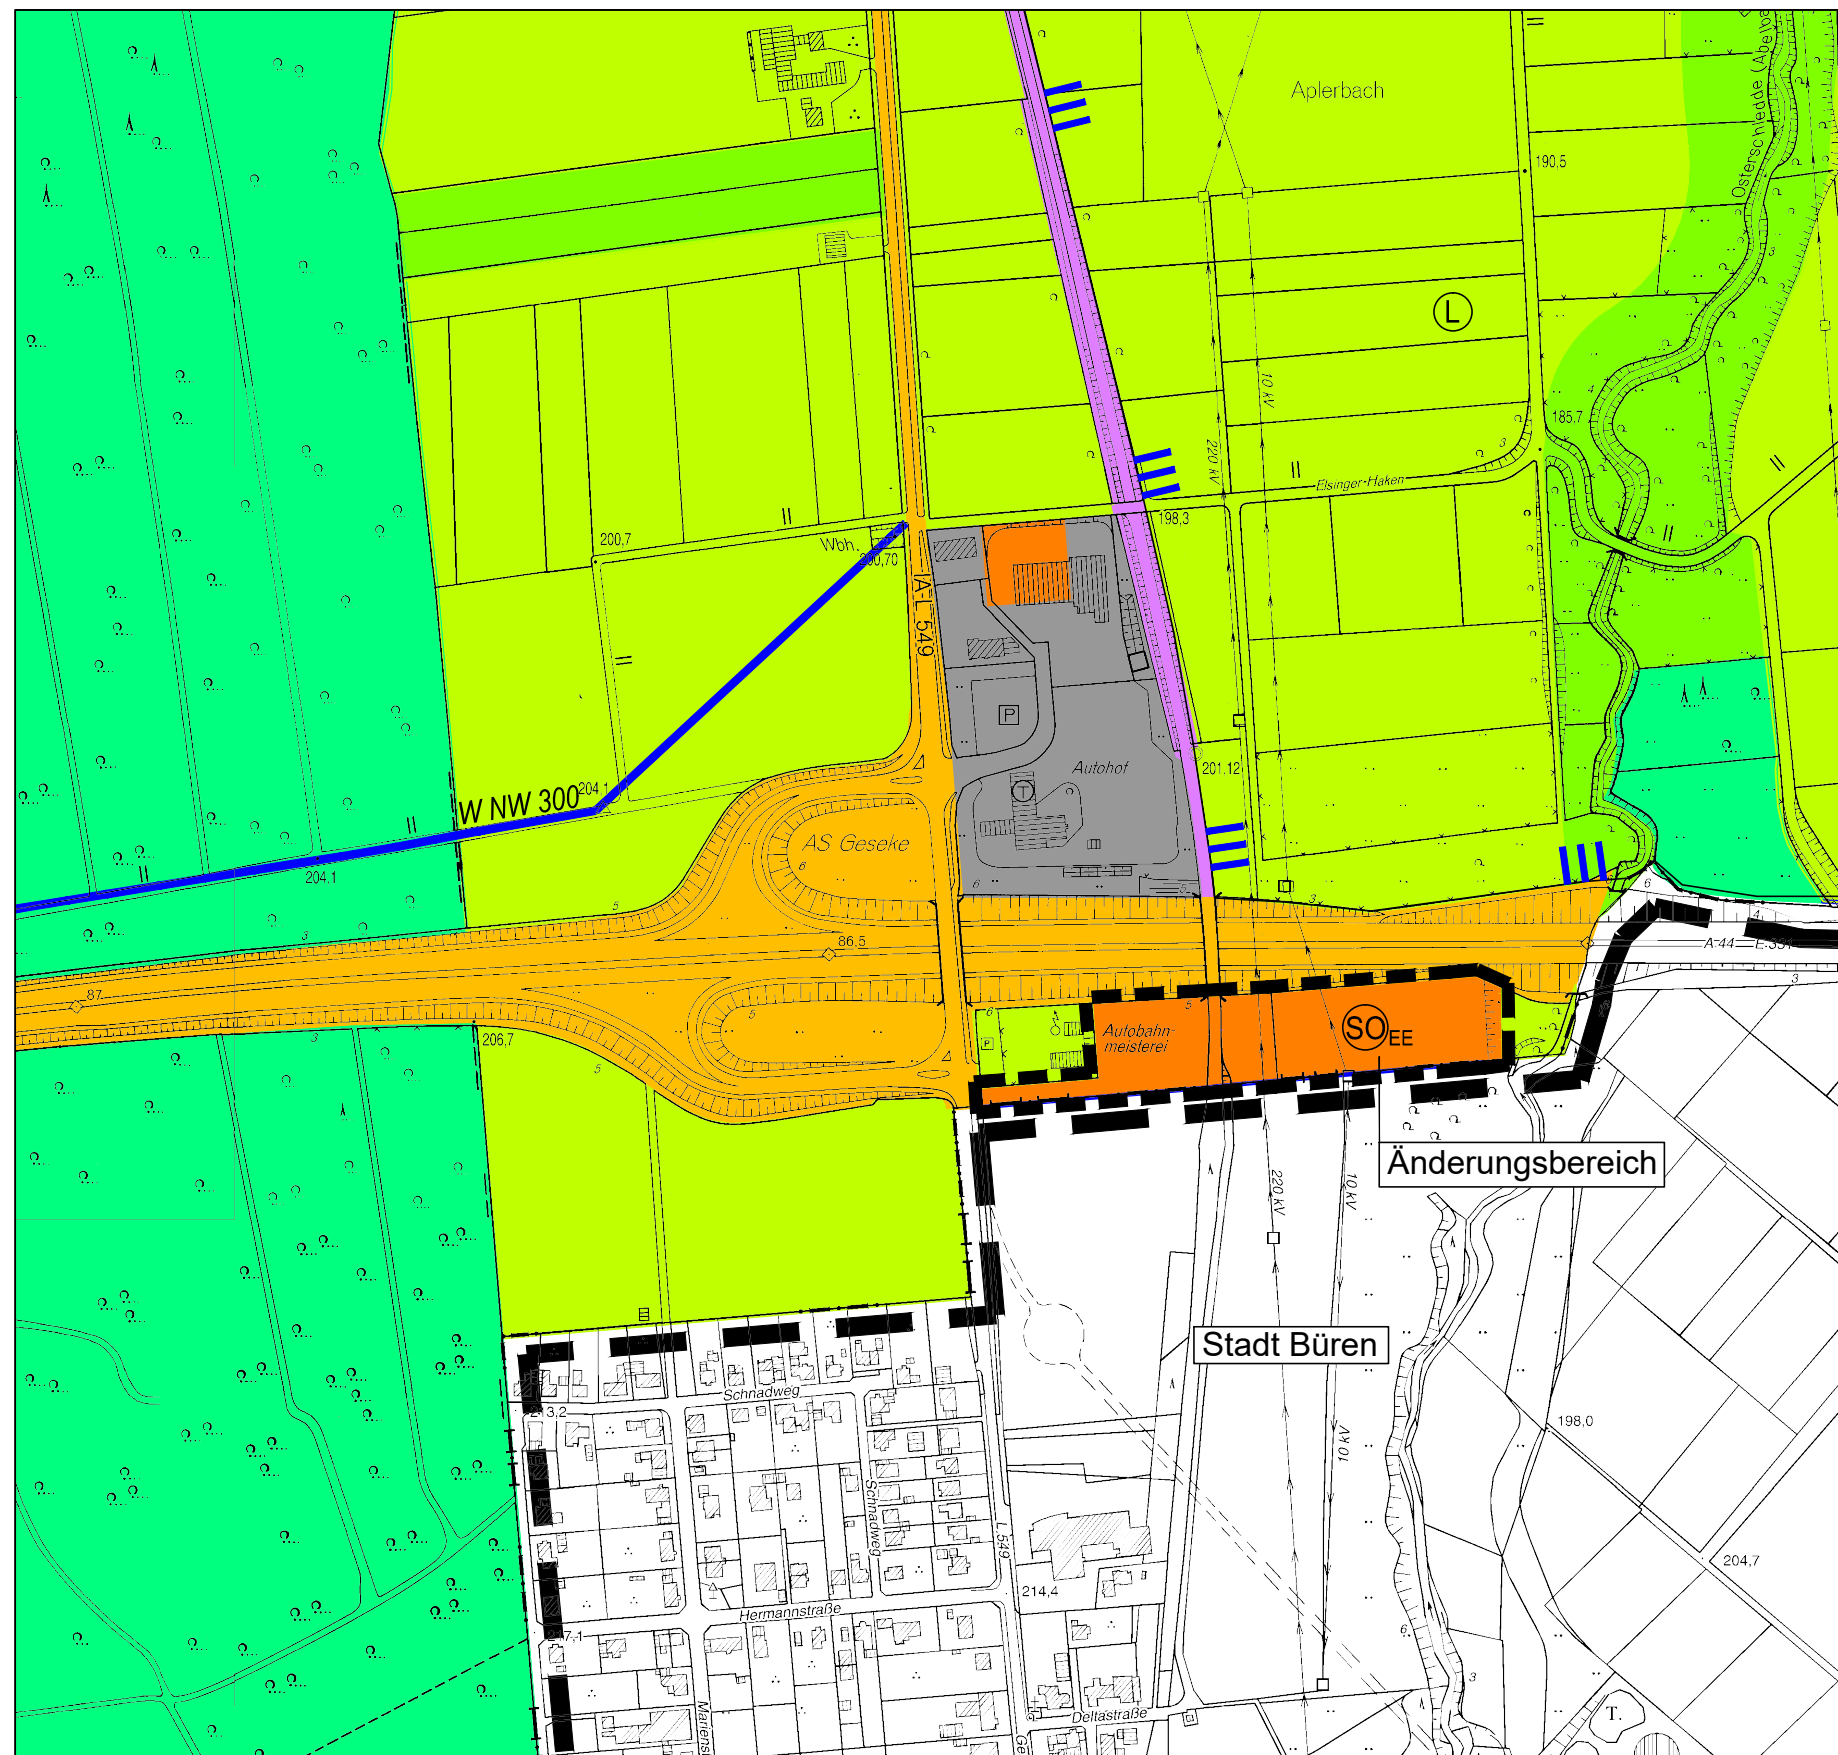

geplante 105. Änderung des Flächennutzungsplans

Erklärung der Planzeichen

- Grenze des räumlichen Änderungsbereiches
- Fläche für die Landwirtschaft gem. § 5 (2) Nr. 9a BauGB
- Bahntrasse gem. § 5 (2) Nr. 3 BauGB
- Sonderbaufläche, Zweckbestimmung: regenerative Energienutzung / Photovoltaik gem. § 5 (2) Nr. 2b BauGB
- Stadtgebietesgrenze
- Landschaftsschutzgebiet

10											
09											
Änderungen										Datum	Projekt / gez.

Auftraggeber-Zeichnungsnummer:	Planer-Zeichnungsnummer:
	482-001-00-B3-01-00-00

Offenlegung

Stadt Geseke An der Abtei 1 59590 Geseke		
------------------------------------------------	--	--

Plotname 482-001-00-B3-01-00-00.plt Datum 20.09.2017 Blattgröße L/B 0,72/0,36 Projektleiter: Ca gez.: Kö	Auftraggeber Geseker Solar GbR Bürener Straße 161 59590 Geseke
---	----------------------------------------------------------------------

Maßstab 1 : 5000	Projekt 105. Änderung des Flächennutzungsplans
------------------	------------------------------------------------

Interne Grundlagen-Nr. 1) 2) 3)	Planinhalt Entwurf
---------------------------------	--------------------

HOFFMANN & STAKEMEIER INGENIEURE GMBH

Königlicher Wald 7 33142 Büren Telefon 02951 / 9815-0 Telefax 02951 / 9815-50

Verfahrensvermerke

<p>AUFSTELLUNG / ÄNDERUNGSBESCHLUSS Der Bau-, Planungs- und Umweltausschuss der Stadt Geseke hat in seiner Sitzung am die 105. Änderung dieses Flächennutzungsplans gem. § 2 (1) BauGB beschlossen.</p> <p>Geseke, den</p> <p>..... Bürgermeister</p>	<p>FRÜHZEITIGE BETEILIGUNG DER BEHÖRDEN UND DER SONSTIGEN TRÄGER ÖFFENTLICHER BELANGE Die frühzeitige Beteiligung der Behörden und der sonstigen Träger öffentlicher Belange gem. § 4 (1) BauGB erfolgte durch Anschreiben vom Den betroffenen Behörden und sonstigen Trägern öffentlicher Belange wurde die Planzeichnung einschl. Begründung zur Stellungnahme bis zum übersandt.</p> <p>Geseke, den</p> <p>..... Bürgermeister</p>	<p>OFFENLEGUNGSBESCHLUSS Die öffentliche Auslegung dieser Flächennutzungsplanänderung wurde gem. § 3 (2) BauGB vom Rat der Stadt Geseke am beschlossen.</p> <p>Geseke, den</p> <p>..... Bürgermeister</p>	<p>ÖFFENTLICHE AUSLEGUNG Diese Flächennutzungsplanänderung hat mit der Begründung gem. § 3 (2) BauGB in der Zeit vom bis öffentlich ausgelegt. Die von der Änderung betroffenen Behörden hatten Gelegenheit in der Zeit vom bis ihre Stellungnahmen abzugeben. Ort und Dauer der Auslegung sind am ortsüblich bekannt gemacht worden.</p> <p>Geseke, den</p> <p>..... Bürgermeister</p>	<p>FESTSTELLUNGSBESCHLUSS Der Rat der Stadt Geseke hat in seiner Sitzung am diese 105. Flächennutzungsplanänderung beschlossen. Gleichzeitig wurde die dazugehörige Begründung gebilligt.</p> <p>Geseke, den</p> <p>..... Bürgermeister</p>	<p>GENEHMIGUNG Diese Flächennutzungsplanänderung der Stadt Geseke ist gem. § 6 (1) BauGB i.V.m. § 2 (4) BauGB mit Verfügung vom Az.: genehmigt worden.</p> <p>Arnsberg, den</p> <p>..... Die Bezirksregierung Im Auftrag</p>	<p>BEKANNTMACHUNG / INKRAFTTRETEN Die Durchführung des Anzeige-/ Genehmigungsverfahrens ist gem. § 6 (5) BauGB am ortsüblich bekannt gemacht worden. Mit der Bekanntmachung tritt dieser Flächennutzungsplan in Kraft. Dieser Flächennutzungsplan liegt während der allgemeinen Dienststunden zu jedermanns Einsicht bei der Stadtverwaltung Geseke aus.</p> <p>Geseke, den</p> <p>..... Bürgermeister</p>	<p>KARTENGRUNDLAGE Flächennutzungsplan vom.....</p> <p>LEGENDE Siehe genehmigter Flächennutzungsplan vom..... Az.:</p>
---	---	---	---	---	---	---	---