VERSICKERUNGSSCHACHT

Prinzipskizze

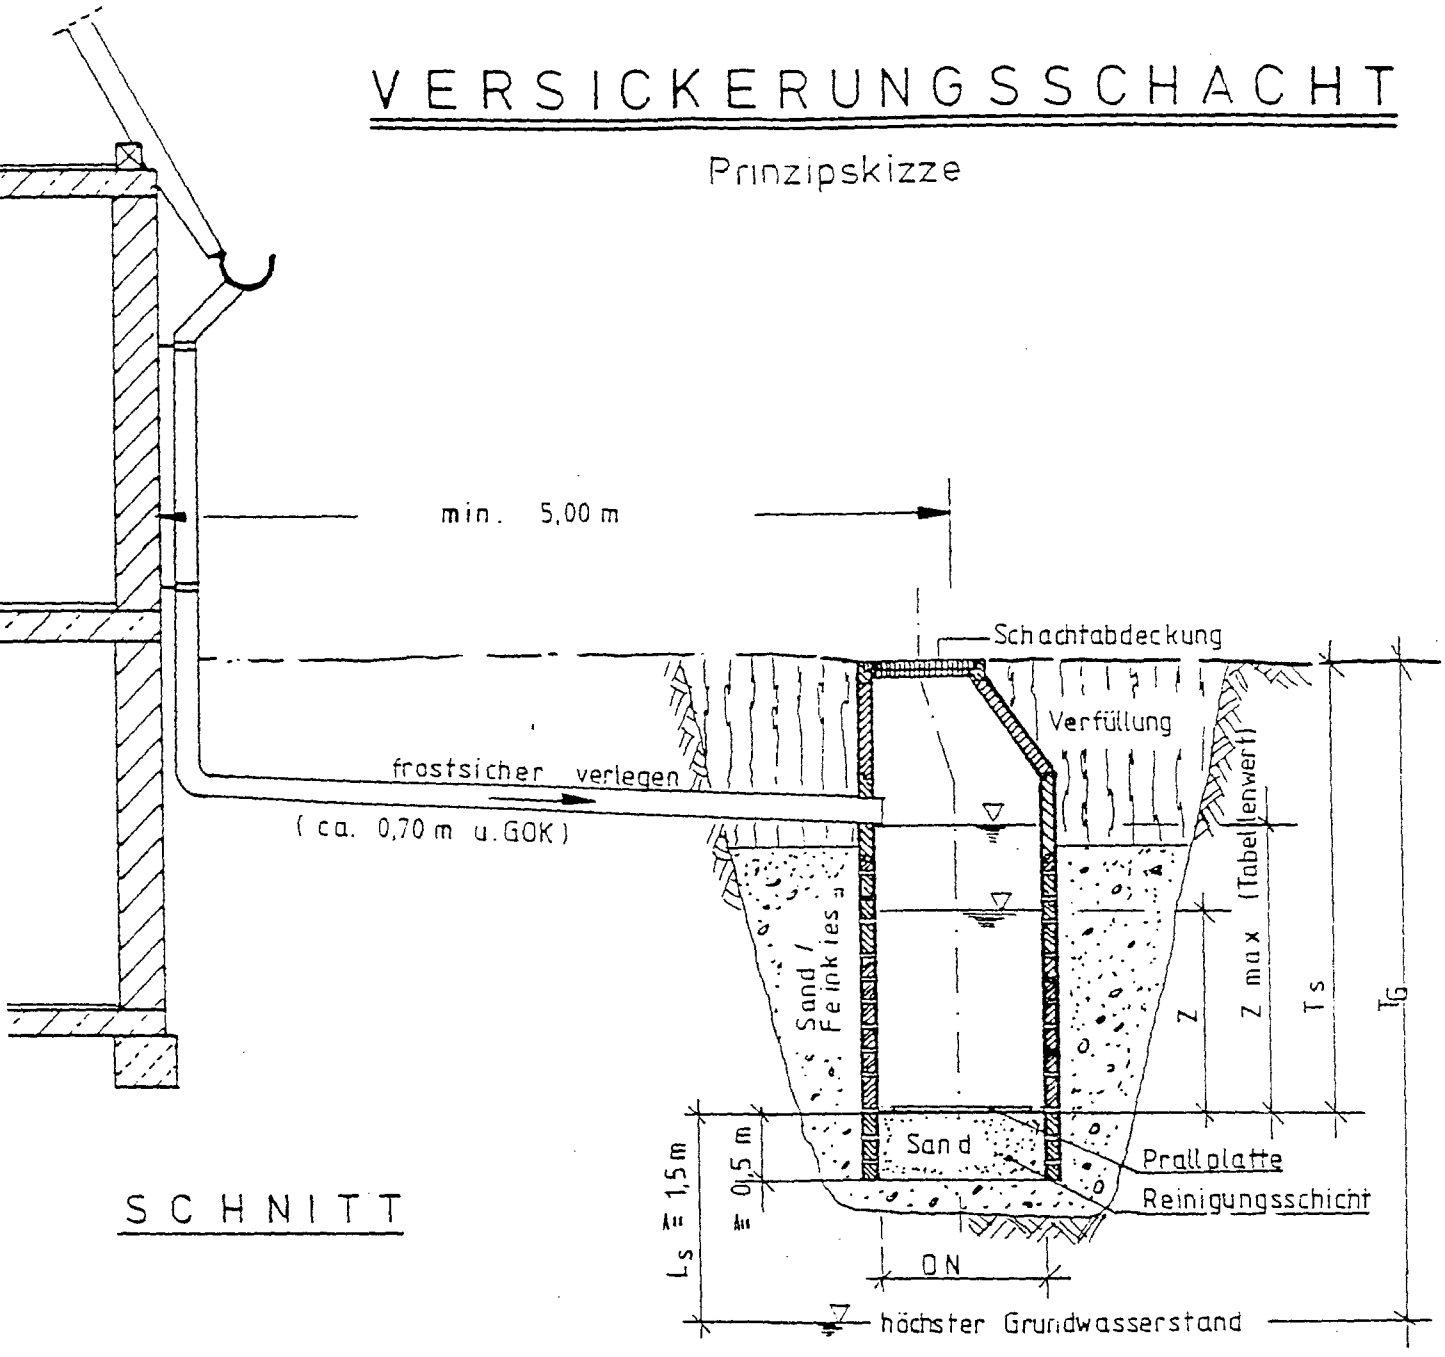

SCHNITT

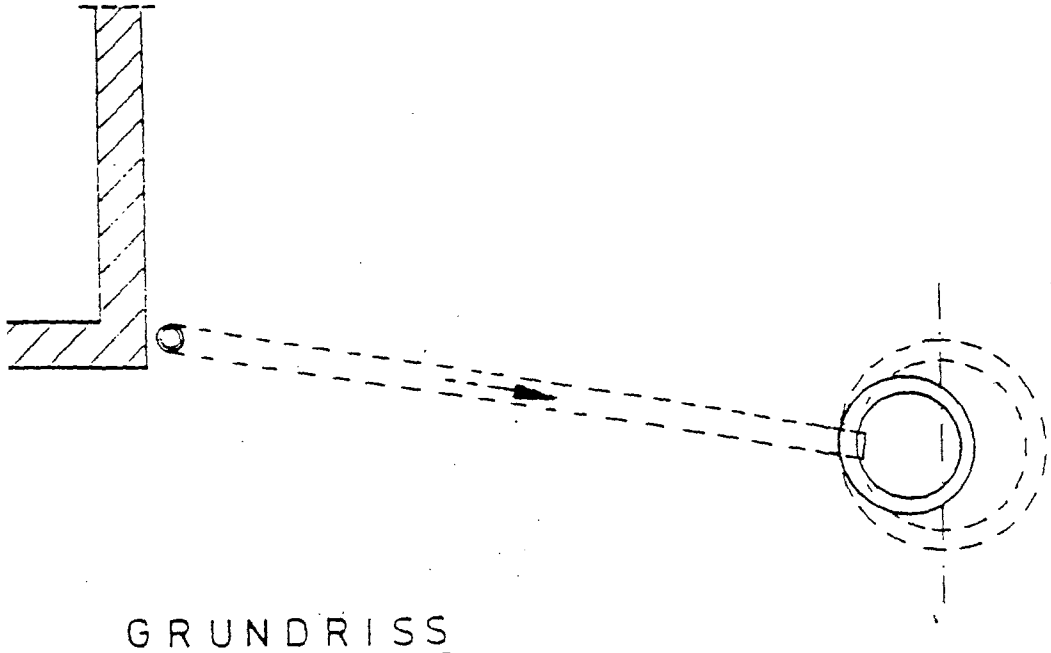

GRUNDRISS