


# Regelquerschnitt

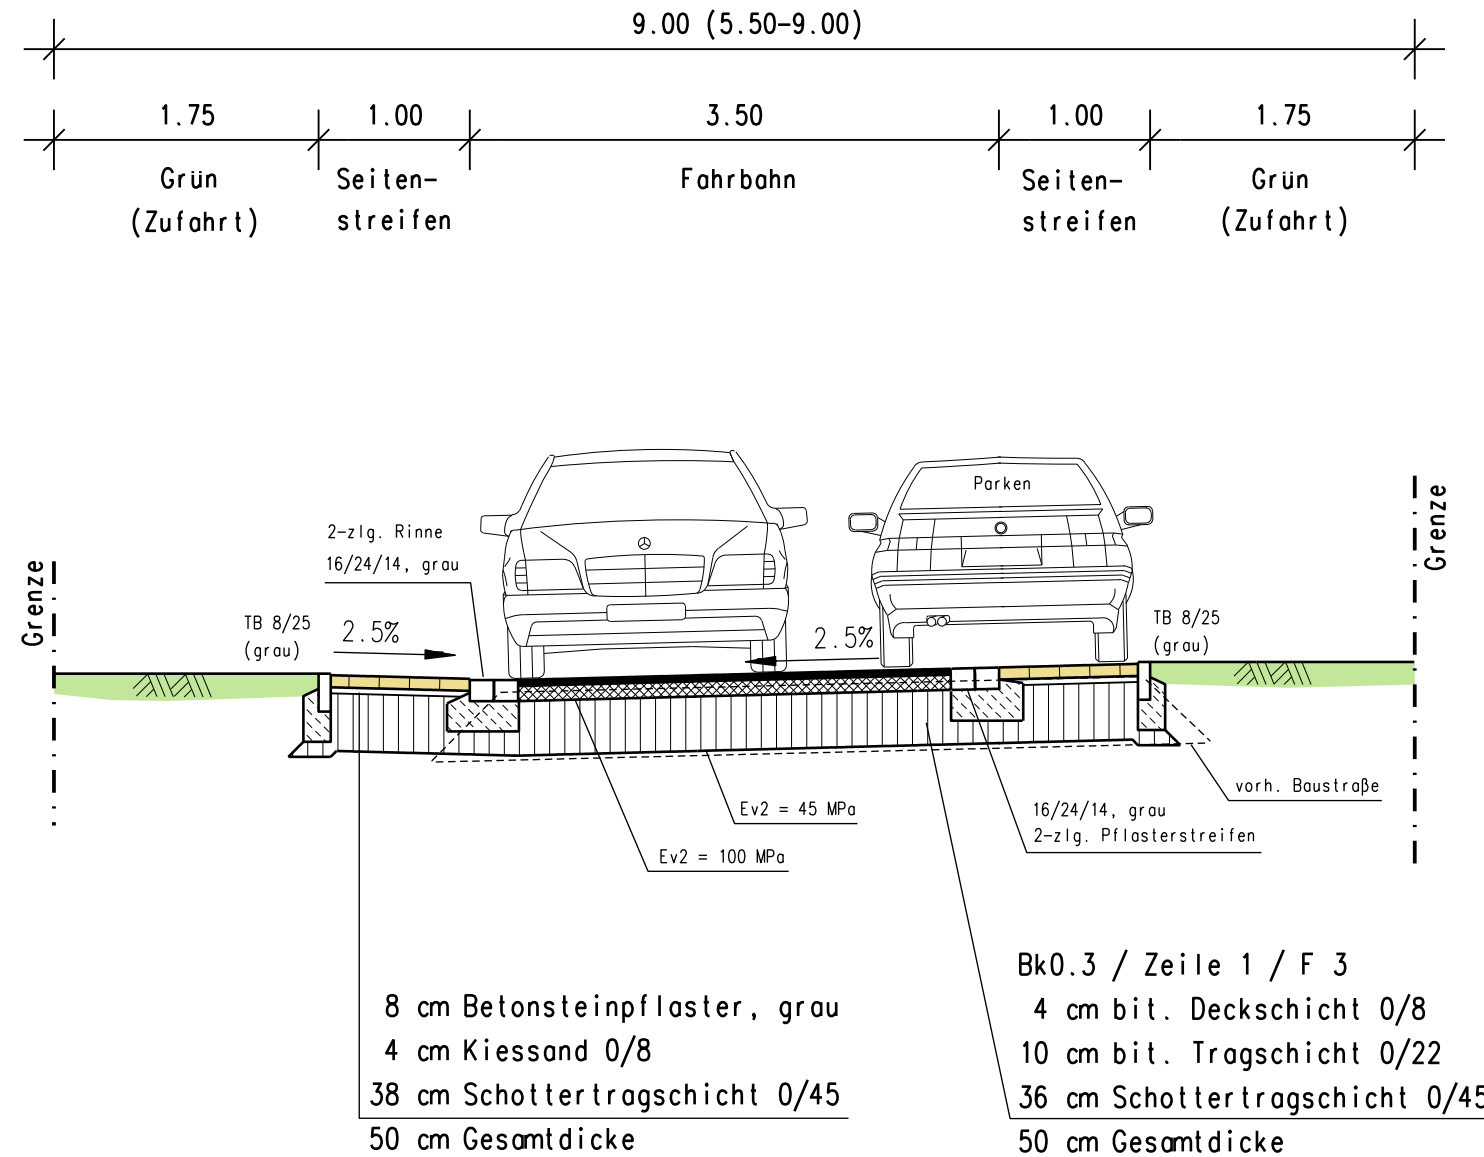

Index	Datum	Art der Änderung	Name
d			
e			
b			
a			

<b>Stadt Geseke</b> An der Abtei 1, 59590 Geseke Telefon 02942 / 500-0, Telefax 02942 / 500-25		
<b>Straßenausbau                  Friedrich-Jürgensmeyer-Straße                  in Geseke-Störmede</b>		
Planart	Entwurfsplanung	Maßstab
<b>Regelquerschnitt</b>		1:50

<b>Ingenieurbüro Hegers</b> PartGmbH, Wilhelmshöhe 7, 33102 Paderborn Telefon 05251 / 8767715, ing@hegers.org		
bearb.	gez.	ent Rt.-plo
Aufgestellt: Paderborn, 10.02.2025		

Auftraggeber:	Index
Geseke,	R 1
	Blatt